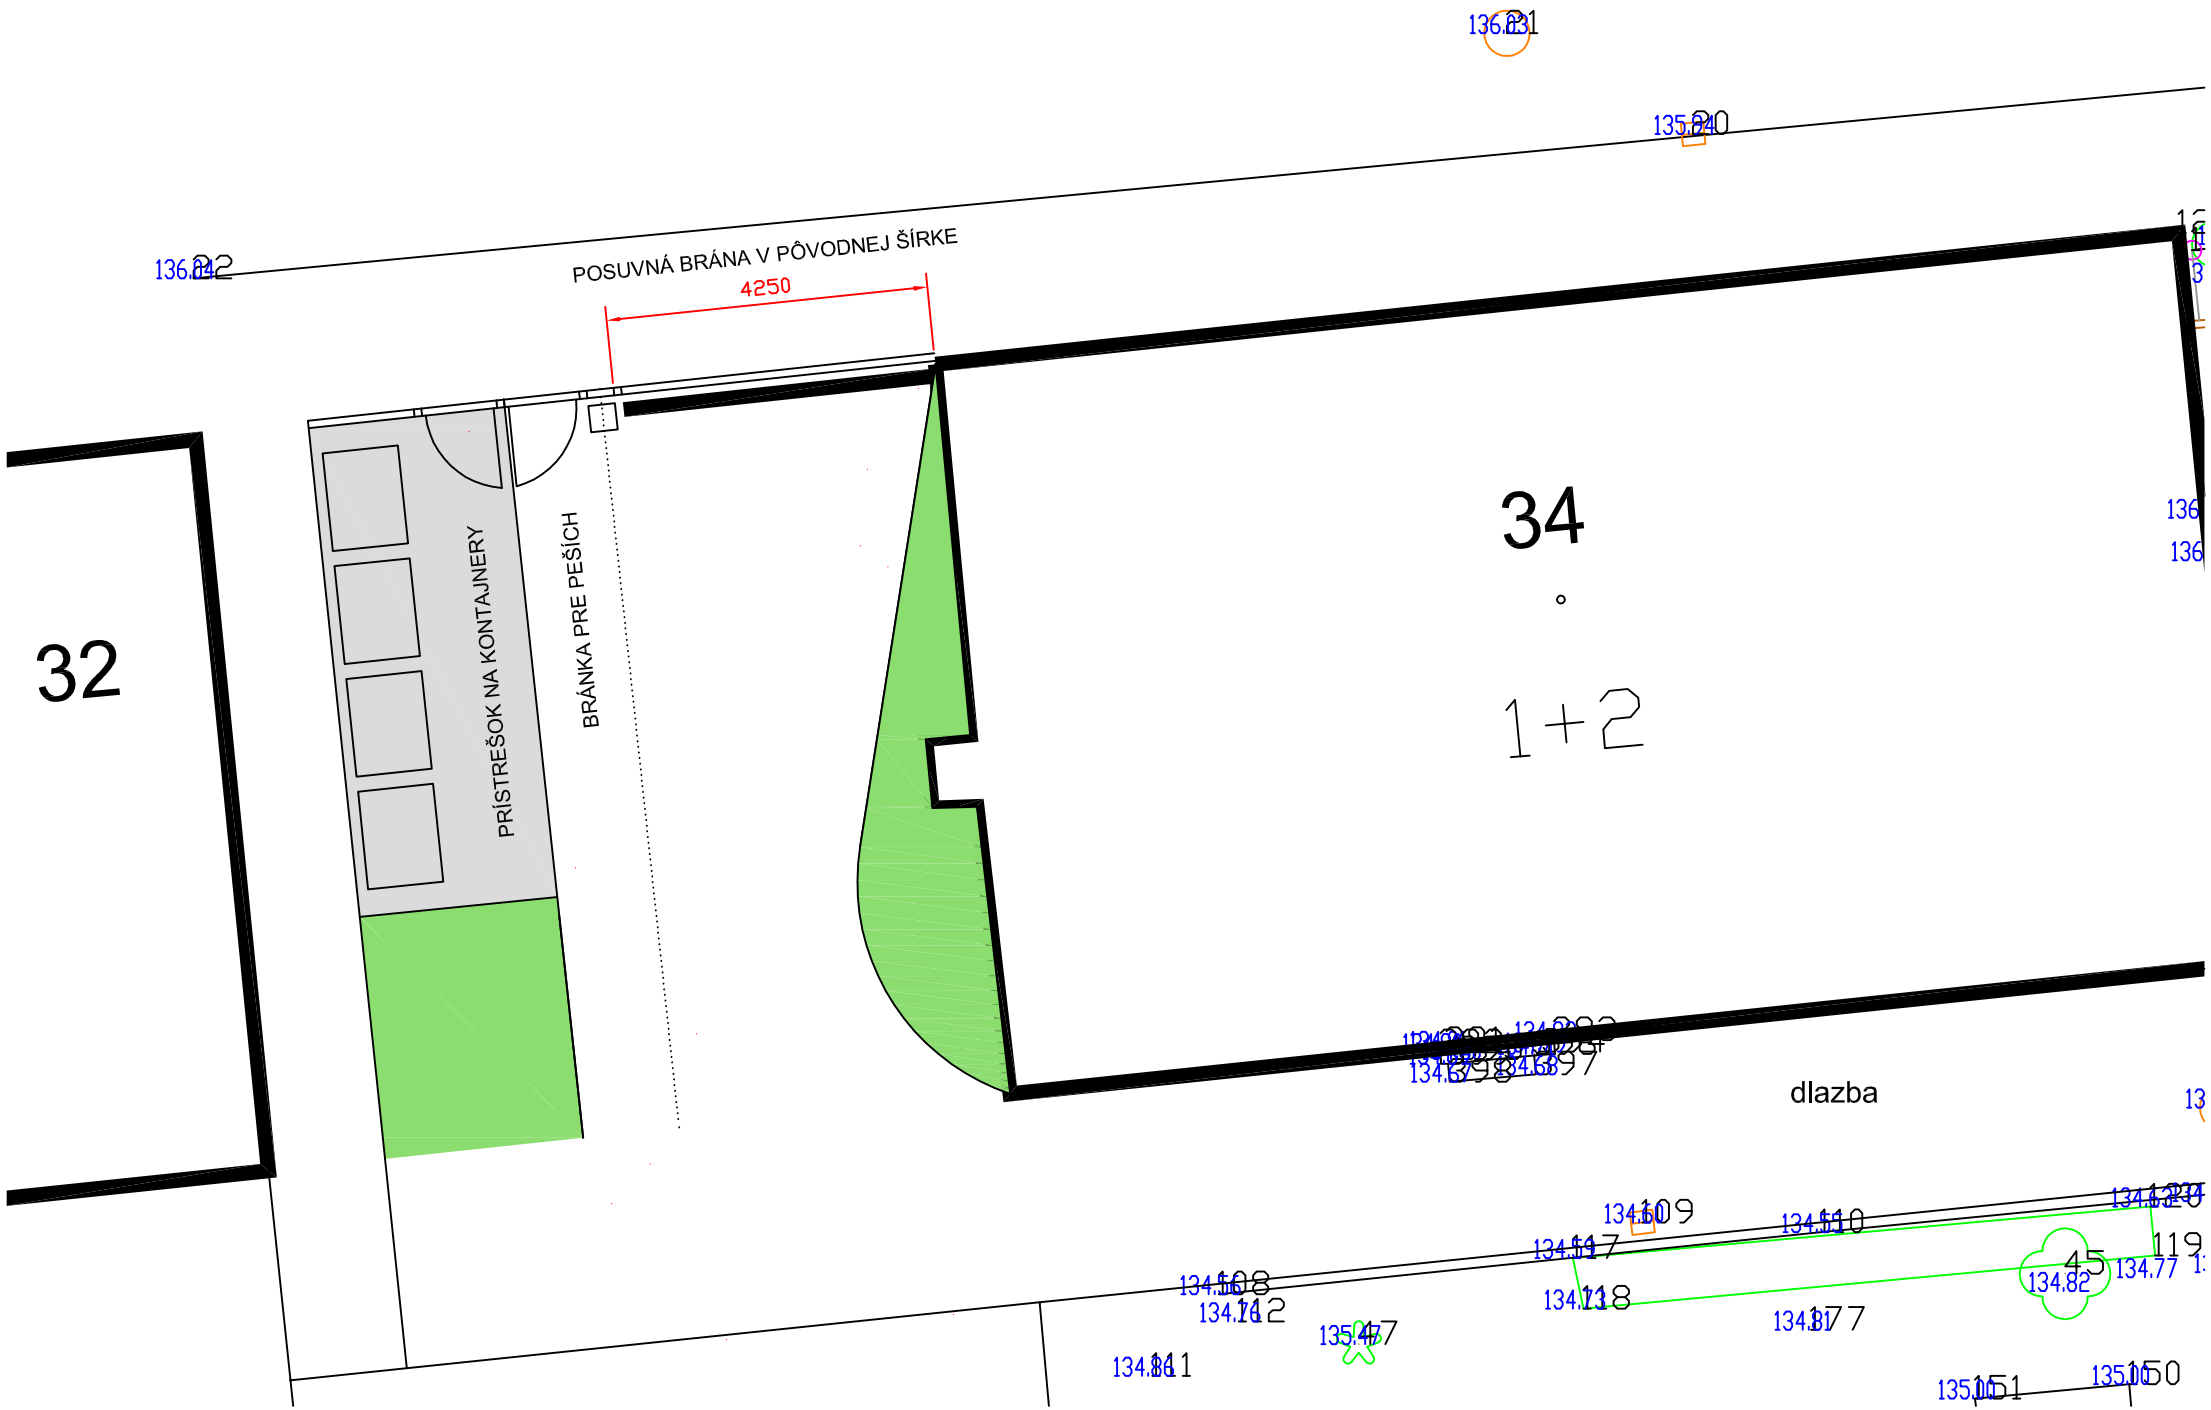
POSUVNÁ BRÁNA V PÔVODNEJ ŠÍRKE
4250
BRÁNKA PRE PEŠÍCH
PRÍSTREŠOK NA KONTAJNERY
32
34
1+2
dlazba
45